Magnífica casona del Siglo XVI en Comillas

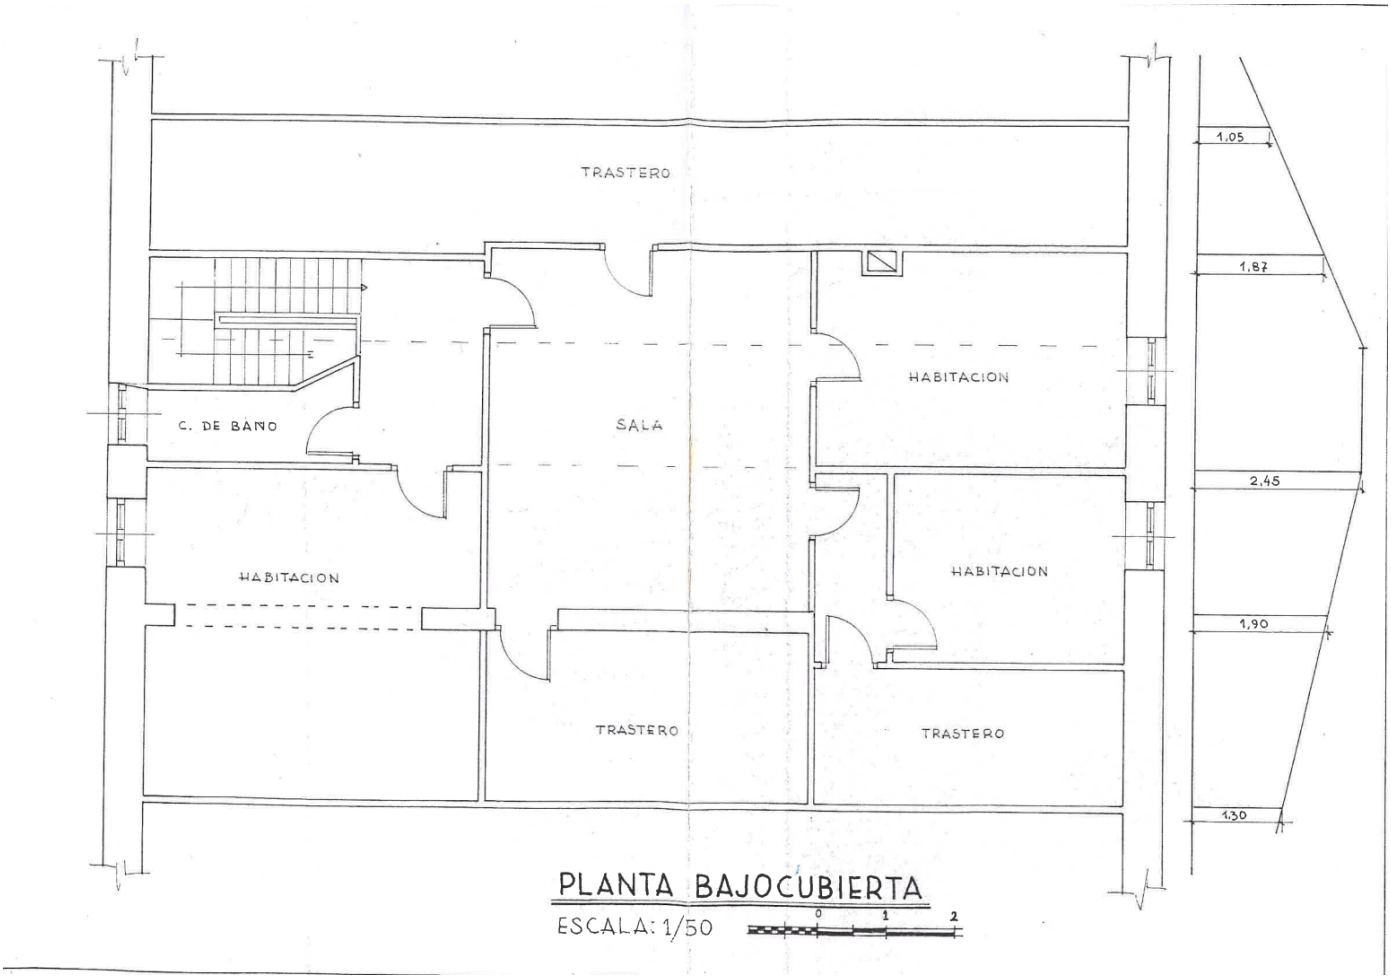


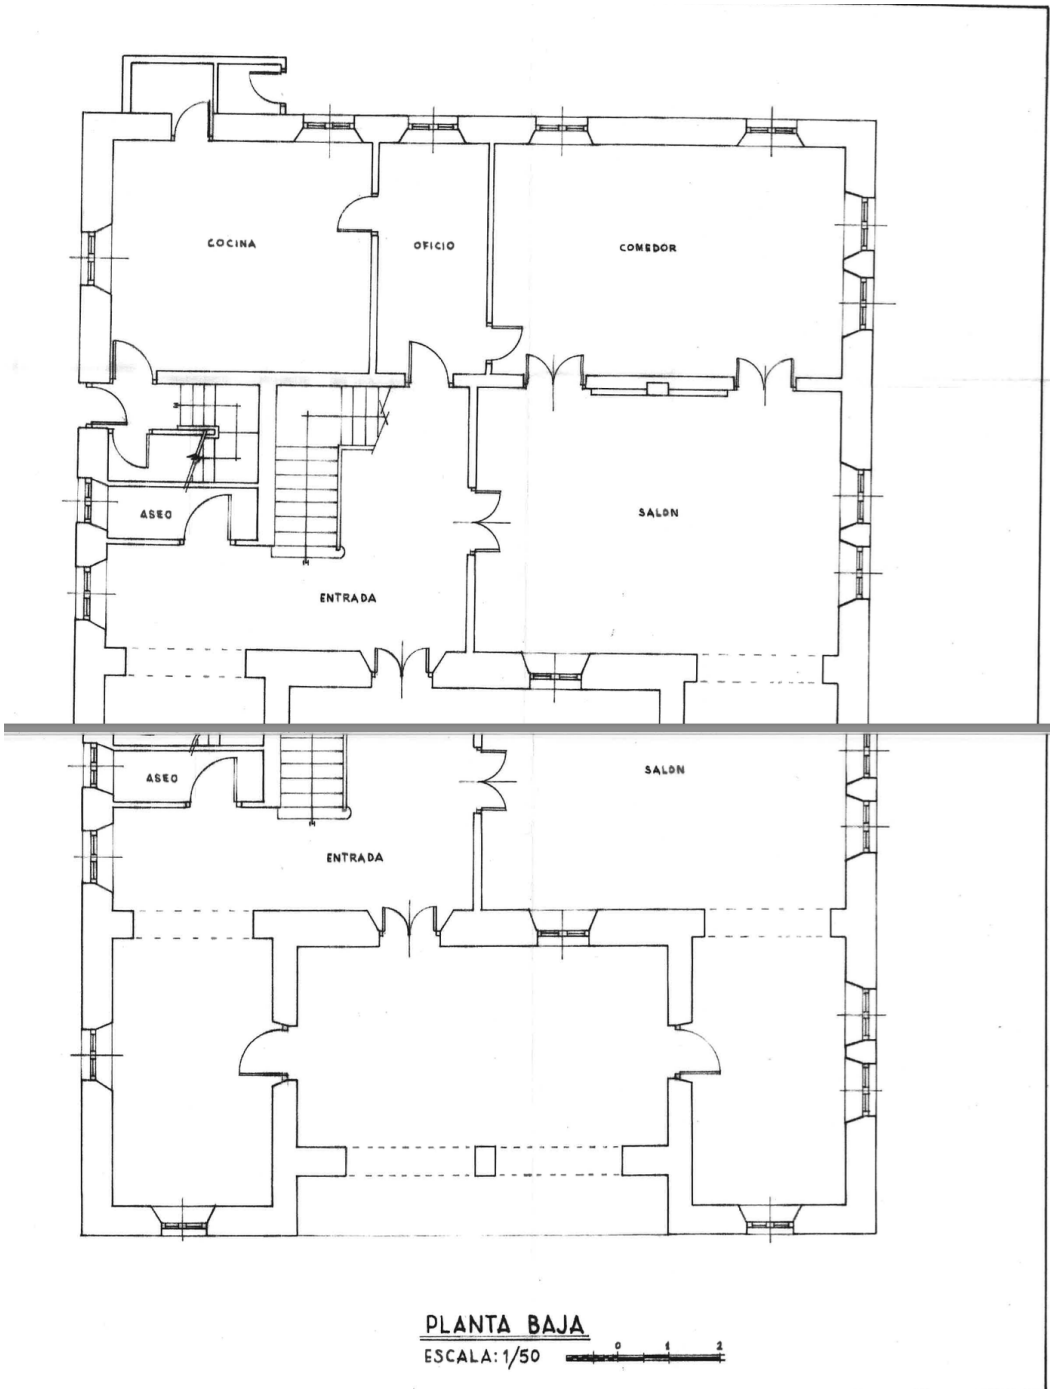
DETALLES

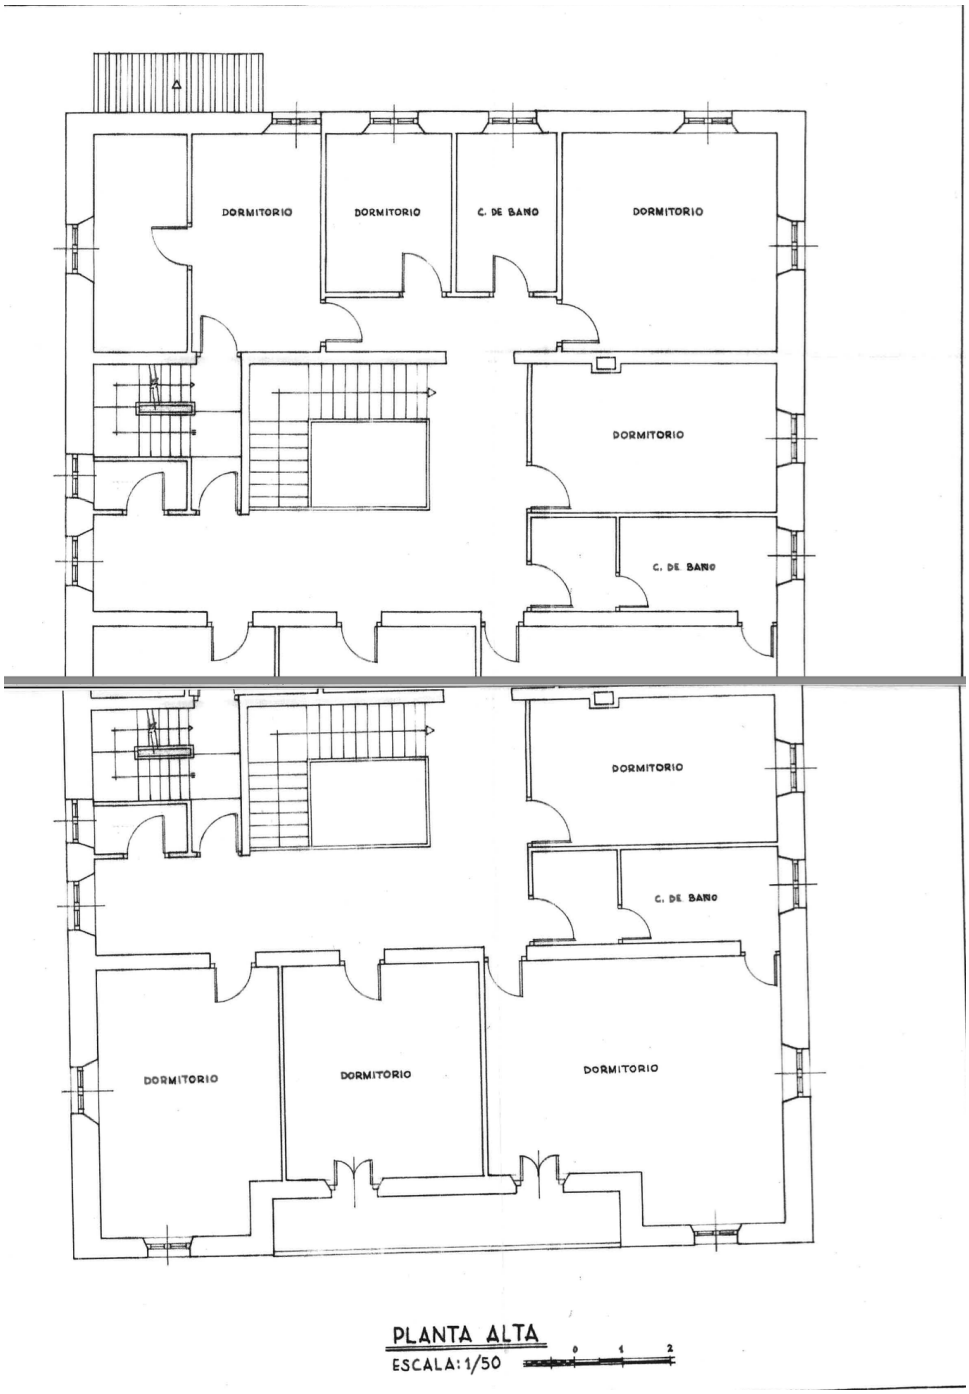
Referencia	**THSSESCAN0026**
Precio	**1.800.000€**
Metros construídos	**594 m²**
Habitaciones	**12**
Baños	**6**
Localización	**Comillas**
IBI	**2.367€**
Gastos de comunidad	**Sin especificar**
Superficie parcela	**8900 m²**

ATRIBUTOS

Chimenea
Jardín
Porche


TRASTERO
C. DE BAÑO
SALA
HABITACION
HABITACION
HABITACION
TRASTERO
TRASTERO
1,05
1,87
2,45
1,90
1,30
PLANTA BAJOCUBIERTA
ESCALA: 1/50
0
1
2


COCINA
OFICIO
COMEDOR
ASEO
ENTRADA
SALON
ASEO
ENTRADA
SALON
PLANTA BAJA
ESCALA: 1/50
0
1
2


DORMITORIO
DORMITORIO
C. DE BAÑO
DORMITORIO
DORMITORIO
C. DE BAÑO
DORMITORIO
DORMITORIO
DORMITORIO
DORMITORIO
PLANTA ALTA
ESCALA: 1/50
0
1
2